


Az.: 21307

Aufteilungsplan (Stand: 09.02.2023)
Erweiterung „Hundsraht II“
Maßstab 1 : 250

Gemarkung Saeffelen
Flur 8
Flurstück 27



Dipl.-Ing. Helmer Birkenbach
Öffentlich bestellter Vermessungsingenieur
Schafhausener Straße 13, 52525 Heinsberg
Tel: 02452/9102-0
Fax: 02452/9102-33
info@vermessung-birkenbach.de
www.vermessung-birkenbach.de

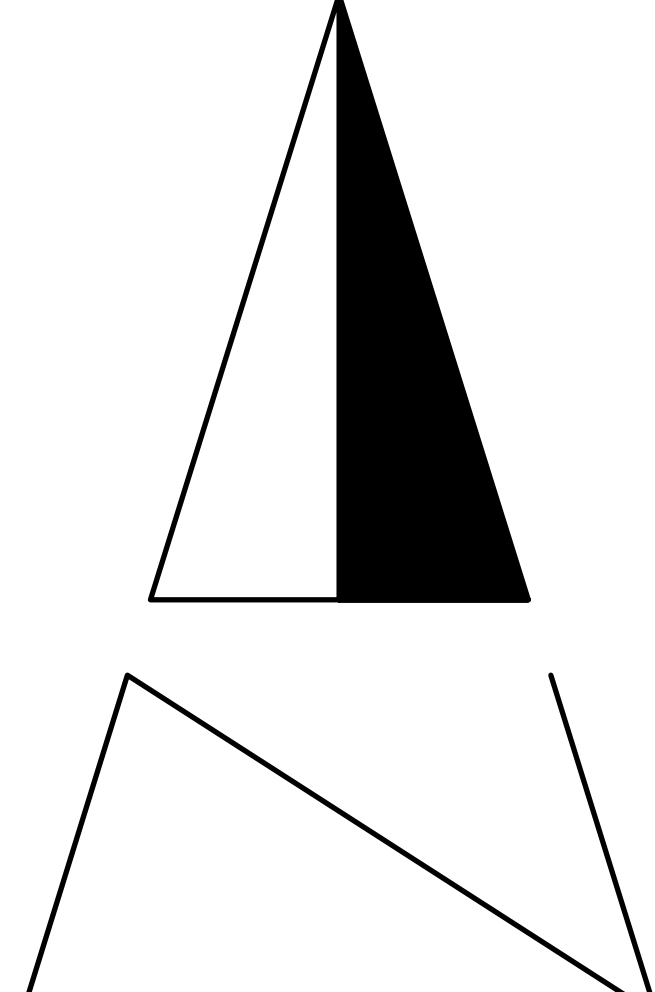

Reserviert

VERKAUFT
ca. 540 m²

VERKAUFT
ca. 540 m²

VERKAUFT
ca. 586 m²

VERKAUFT
ca. 446 m²

Reserviert

Reserviert

VERKAUFT
ca. 488 m²

VERKAUFT
ca. 548 m²

Reserviert

VERKAUFT
ca. 480 m²

VERKAUFT
ca. 480 m²

VERKAUFT
ca. 370 m²

VERKAUFT
ca. 330 m²

VERKAUFT
ca. 349 m²

VERKAUFT
ca. 645 m²

VERKAUFT
ca. 672 m²

Hundsraht

Weg