

Az.: 21307

Aufteilungsplan (Stand: 09.02.2023)  
Erweiterung „Hundsraht II“  
Maßstab 1 : 250


Gemarkung Saeffelen  
Flur 8  
Flurstück 27



Dipl.-Ing. Helmer Birkenbach  
Öffentlich bestellter Vermessungsingenieur  
Schafhausener Straße 13, 52525 Heinsberg  
Tel: 02452/9102-0  
Fax: 02452/9102-33  
info@vermessung-birkenbach.de  
www.vermessung-birkenbach.de



BDVI  
Mitglied im Bund der  
Öffentlich bestellten  
Vermessungsingenieure

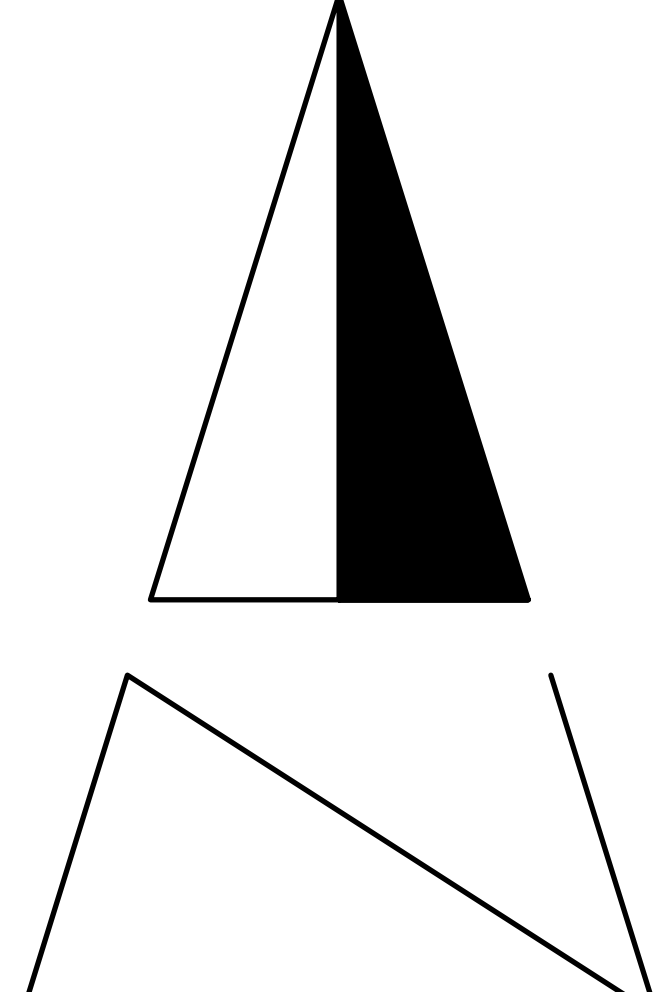

Reserviert

VERKAUFT

VERKAUFT

VERKAUFT

VERKAUFT

Reserviert

Reserviert

VERKAUFT

VERKAUFT

VERKAUFT

VERKAUFT

VERKAUFT

VERKAUFT

VERKAUFT

VERKAUFT

VERKAUFT

VERKAUFT

VERKAUFT

Hundsraht

Weg